



Kadastraal bekend:  
 Gemeente: Wouw  
 Sectie: P  
 Nummer: 1144

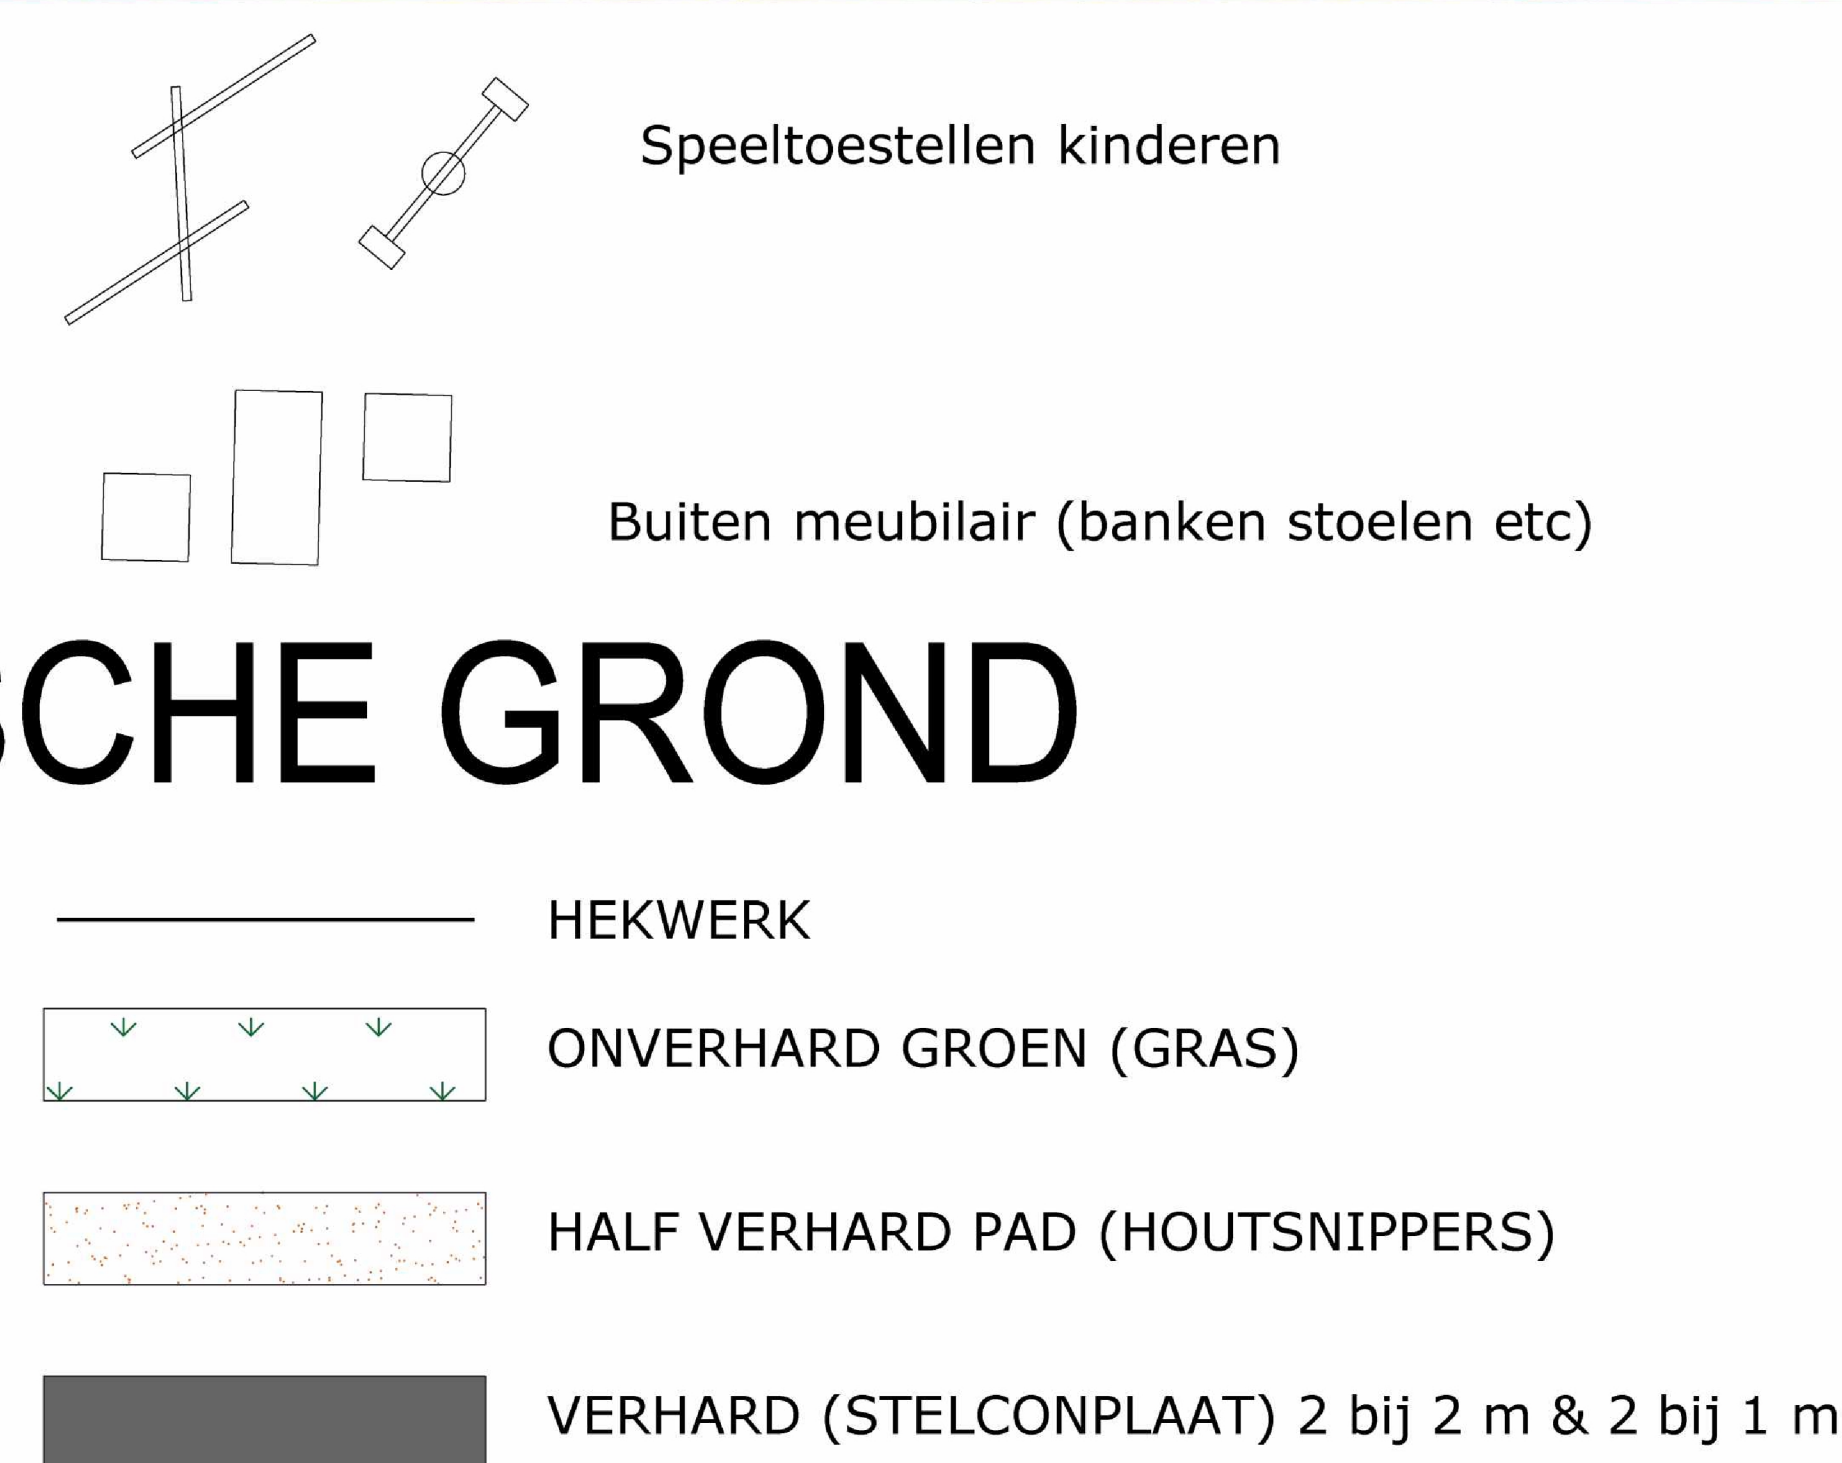

# Heerle - AGRARISCHE GROND TERREIN

Let op: maatvoering i.h.w. te controleren

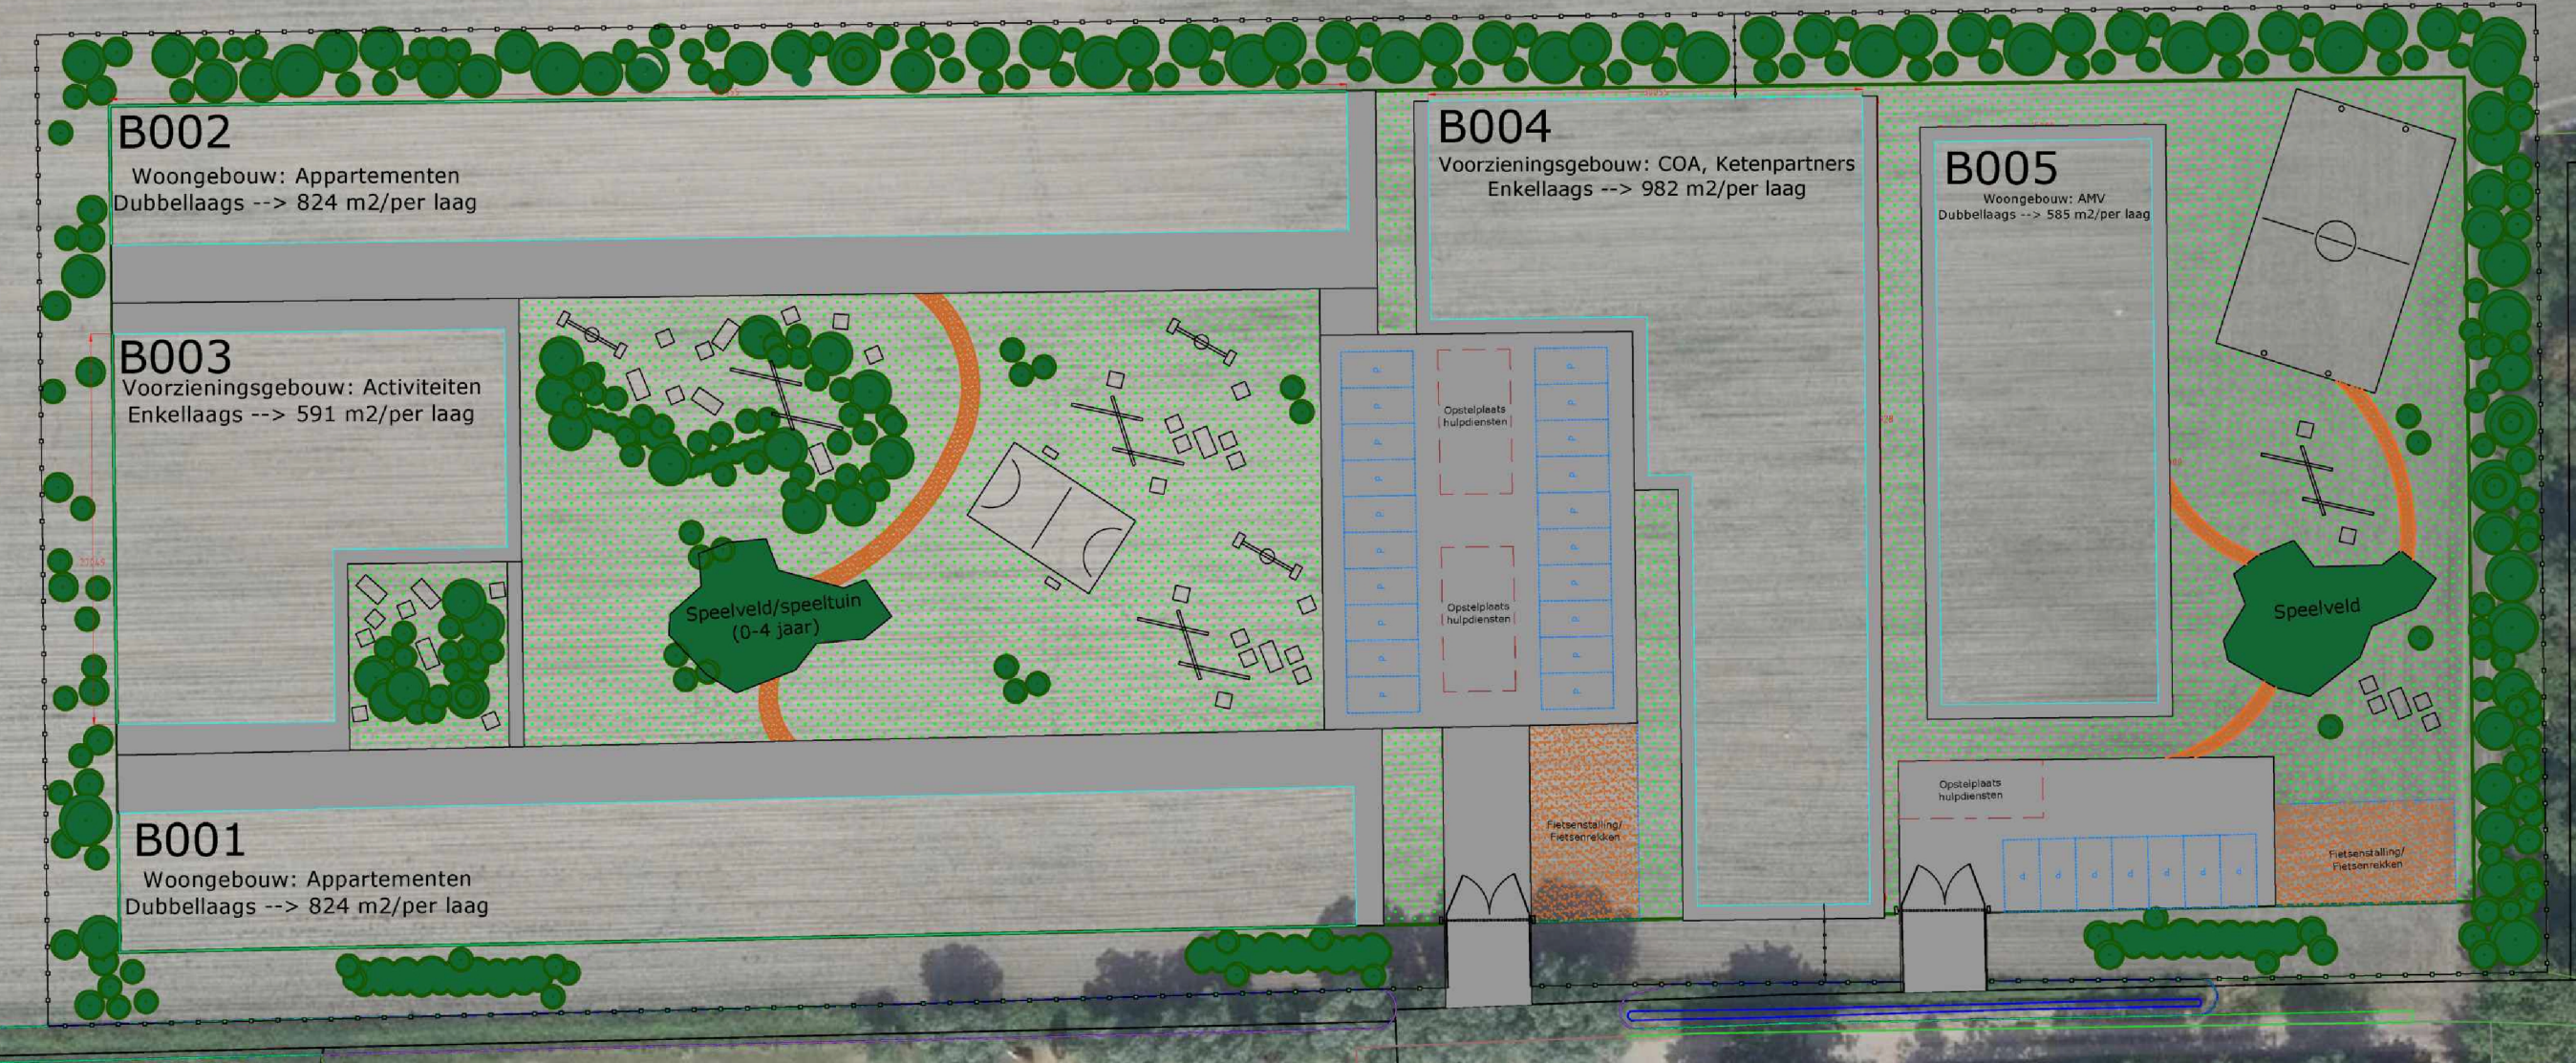

Discipline	Terrein	Code	Datum	Omschrijving	Geplaatst
Status	Voorlopig ontwerp				
Formaat	A0	Schaal	1:500		
Getekend	NR	Datum	30-10-23		
Project	Potentiele opvanglocatie	Omschrijving	Plattegrond		
Adres	Bierpablaan	Situatie			
Object	T001	Rouwbaag	Terrein		
		Tekeningnummer			
			HrleBrbn_T001_T_90_TE_SIT		
			Beleidsplan H1846n, T001, T_90, TE_SIT.dwg		



Deze tekening is in beheer bij PeoplePower. Voor vragen kunt u contact opnemen via oaa@peoplepower.nl